



ΕΦΗΜΕΡΙΣ ΤΗΣ ΚΥΒΕΡΝΗΣΕΩΣ

ΤΗΣ ΕΛΛΗΝΙΚΗΣ ΔΗΜΟΚΡΑΤΙΑΣ

ΤΕΥΧΟΣ ΤΕΤΑΡΤΟ **Αρ. Φύλλου 827**

4 Αυγούστου 2003

ΠΕΡΙΕΧΟΜΕΝΑ

ΑΠΟΦΑΣΕΙΣ

ΑΠΟΦΑΣΕΙΣ

Αριθ. 1054084/4913/Β0010 (1)

Καθορισμός των ορίων αιγιαλού και δημιουργία ζώνης παραλίας στη θέση «ΜΗΤΡΟΥΝΑ ΚΑΡΑΒΟΤΣΑΚΙ» του Δήμου Πτελεού, Ν. Μαγνησίας.

Ο ΥΦΥΠΟΥΡΓΟΣ ΟΙΚΟΝΟΜΙΑΣ ΚΑΙ ΟΙΚΟΝΟΜΙΚΩΝ

Έχοντας υπόψη:

1. Τις διατάξεις του Ν.2971/2001 (ΦΕΚ 285/τ.Α΄/-19.12.2001) «περί αιγιαλού-παραλίας και άλλες διατάξεις».
2. Τις διατάξεις του Ν.Δ.439/70 «περί συμπληρώσεως των διατάξεων περί αιγιαλού».
3. Τις διατάξεις του Ν.3200/55 «περί διοικητικής αποκέντρωσης», όπως αυτές τροποποιήθηκαν και ισχύουν σήμερα με τα Ν.Δ. 532/70, Β.Δ. 704/70, Β.Δ. 705/70, Β.Δ. 192/72, Π.Δ. 71/84, Π.Δ. 347/86, Ν. 2026/92 και Π.Δ. 97/93.
4. Τις διατάξεις του άρθρου 19 παρ.5 του 2344/95, του άρθρου 52 παρ.6 του Ν. 2218/1994, του άρθρου 4 παρ.7 του Ν.2240/94, δυνάμει των οποίων αρμοδιότητες του Υπουργείου Οικονομικών που είχαν μεταβιβασθεί στους Νομάρχες ανήκουν στον Περ/κό Δ/ντή, σε συνδυασμό με αυτές του άρθρου 14 παρ.2 του Ν. 2399/96, με τις οποίες προβλέπεται η κατάργηση των θέσεων των Περιφερειακών Δ/ντών, οι αρμοδιότητες πλέον του οποίου περιήλθαν στον Γενικό Γραμματέα της Περιφέρειας και ασκούνται από τον Αναπληρωτή Περιφερειακό Διευθυντή.
5. Τις διατάξεις του τετάρτου εδαφίου της παρ. 2 του άρθρου 1 και της παρ.6 του ιδίου άρθρου του Ν.2503/97 «Διοίκηση, Οργάνωση, Στελέχωση της Περιφέρειας, ρύθμιση θεμάτων για την Τοπική Αυτοδιοίκηση και άλλες διατάξεις» (ΦΕΚ 107 τ.Α΄), σύμφωνα με τις οποίες οι Περιφερειακές Υπηρεσίες του Υπουργείου Οικονομικών, που συγκροτούσαν την Περιφερειακή Διοίκηση του Νομού ή Νομαρχίας δεν υπήχθησαν στην ενιαία οργανική μονάδα της Περιφέρειας, ούτε καταργήθηκαν, αλλά αποτελούν από 1.9.97 Υπηρεσίες του Υπουργείου Οικονομικών.
6. Το 28979/31.7.97 έγγραφο της Δ/νσης Διοίκησης του Υπ. Εσωτερικών, Δημ. Διοίκησης και Αποκέντρωσης, σύμφωνα με το οποίο οι αρμοδιότητες του Γενικού Γραμματέα της Περιφέρειας σε θέματα Υπηρεσιών του Υπ. Οικονομικών μεταφέρονται από 1.9.97 στον Υπουργό Οικονομικών.
7. Την 1100383/1330/Α0006/31.10.2001 (ΦΕΚ 1485/-τ.Β΄/31.10.2001) κοινή απόφαση του Πρωθυπουργού και Υπουργού Οικονομικών, «περί ανάθεσης αρμοδιοτήτων του Υπουργού Οικονομικών στους Υφυπουργούς».
8. Την 1115093/1378/Α0006/17.12.2001 (ΦΕΚ 1720/-τ.Β΄/21.12.2001) απόφαση του Υφυπουργού Οικονομικών, «περί μεταβίβασης αρμοδιοτήτων του Υφυπουργού Οικονομικών στον Γενικό Γραμματέα, στους Γενικούς Διευθυντές κλπ. του Υπουργείου Οικονομικών», καθώς και την 1041136/468/Α0006/8.5.2002 απόφαση του Υφυπουργού Οικονομίας και Οικονομικών, με την οποία τροποποιείται και συμπληρώνεται η προηγούμενη απόφαση.
9. Την από 11.2.2003 έκθεση της κατά το άρθρο 3 του Ν.2971/19.12.2001 (ΦΕΚ 285/τ.Α΄/19.12.2001) «περί αιγιαλού και παραλίας» αρμόδιας Επιτροπής καθορισμού ορίων αιγιαλού και παραλίας, για τον καθορισμό ορίων αιγιαλού και δημιουργία ζώνης παραλίας στη θέση: «ΜΗΤΡΟΥΝΑ ΚΑΡΑΒΟΤΣΑΚΙ» του Δήμου Πτελεού, Ν. Μαγνησίας.
10. Το από Νοέμβριο του 2002 τοπογραφικό και υψομετρικό διάγραμμα, κλίμακας 1:500 αποτελούμενο από μία (1) πινακίδα, που συντάχθηκε από τον Τοπ/φο μηχανικό ΕΦΡΑΙΜΙΔΗ Δ. ΝΕΣΤΟΡΑ και το οποίο ελέγχθηκε ως προς την ακρίβεια της αποτύπωσης και θεωρήθηκε από την Τοπογράφο Μηχανικό της Κτηματικής Υπηρεσίας Ν.Μαγνησίας Βασιλική Χατζηπλή στις 11.2.2003.
11. Την 544.5/376/03/Σχ.478/5.5.03 σύμφωνη γνώμη του ΓΕΝ για τα όρια αιγιαλού και παραλίας, αποφασίζουμε:

Επικυρώνουμε την από 11.2.2003 έκθεση της κατά το άρθρο 3 του Ν. 2971/2001 αρμόδιας Επιτροπής καθορισμού ορίων αιγιαλού και παραλίας, για τον καθορισμό των ορίων αιγιαλού και δημιουργία ζώνης παραλίας στη θέση

«ΜΗΤΡΟΥΝΑ ΚΑΡΑΒΟΤΣΑΚΙ» του Δήμου Πτελεού, Ν. Μαγνησίας καθώς επίσης το από ΝΟΕΜΒΡΙΟ του 2002, τοπογραφικό και υψομετρικό διάγραμμα κλίμακας 1:500 αποτελούμενο από μία (1) πινακίδα, που συντάχθηκε από τον Τοπ/φο μηχανικό ΕΦΡΑΙΜΙΔΗ Δ. ΝΕΣΤΟΡΑ και το οποίο ελέγχθηκε ως προς την ακρίβεια της αποτύπωσης και θεωρήθηκε από την Τοπογράφο Μηχανικό της Κτηματικής Υπηρεσίας Ν. Μαγνησίσς Βασιλική Χατζηπλή στις 11.2.2003.

Στο τοπογραφικό διάγραμμα καθορίστηκε από την αρμόδια Επιτροπή όπως πιο πάνω αναφέρεται:

Η οριογραμμή του αιγιαλού με κόκκινη συνεχή πολυγωνική γραμμή 1,2,3.........έως και 20 της οποίας οι κορυφές εξασφαλίζονται με συντεταγμένες του Κρατικού τριγωνομετρικού δικτύου στην ΕΓΣΑ 87.

Η οριογραμμή της παραλίας με κίτρινη συνεχή πολυγωνική γραμμή 1΄, 2΄, 3΄,......20΄.

Καθορίζεται ζώνη παραλίας πλάτους 15 μέτρων διότι δεν εξυπηρετούνται οι σκοποί του άρθρου 1, παρ. 2 του Ν. 2971/2001.

Η Επιτροπή διαπίστωσε ότι δεν υπάρχει παλαιός αιγιαλός.

Η παρούσα απόφαση, με την έκθεση της Επιτροπής και το τοπογραφικό διάγραμμα, να δημοσιευθούν στην Εφημερίδα της Κυβερνήσεως.

Αθήνα, 11 Ιουλίου 2003

Με εντολή Υφυπουργού
Ο Γενικός Διευθυντής
Δημ. Περιουσίας και Εθν. Κληρ/των
ΣΠΥΡΟΣ Ι. ΣΤΑΘΗΣ

ΕΚΘΕΣΗ

Επιτροπής καθορισμού των ορίων αιγιαλού, παραλίας, παλαιού αιγιαλού σύμφωνα με τα άρθρα 3,4 & 5 του Ν. 2971/2001. Καθορισμός για πρώτη φορά των ορίων αιγιαλού κλπ στην θέση ΜΗΤΡΟΥΝΑ - ΚΑΡΑΒΟΤΣΑΚΙ του Δήμου Πτελεού Ν. Μαγνησίας.

Στο Βόλο σήμερα, την 11.2.2003, οι υπογεγραμμένοι:

1. ΕΥΘΥΜΙΟΥ ΔΗΜΗΤΡΙΟΣ, προϊστάμενος της Κτηματικής Υπηρεσίας Ν. Μαγνησίας, ως πρόεδρος.

2. ΠΙΤΣΟΥΛΑΚΗΣ ΑΝΤΩΝΙΟΣ, Κεντρικός Λιμενάρχης ως μέλος,

3. ΧΑΤΖΗΠΛΗ ΒΑΣΙΛΙΚΗ, τοπογράφος μηχανικός της Κτηματικής Υπηρεσίας ως μέλος,

4. ΜΑΓΓΟΣ ΒΑΪΟΣ, διευθυντής της Διεύθυνσης Πολεοδομίας Νομαρχιακής Αυτοδιοίκησης Ν. Μαγνησίας, ως μέλος.

Ο ΜΠΟΜΠΟΡΙΔΗΣ ΧΡΗΣΤΟΣ, διευθυντής Χωροταξίας και Περιβάλλοντος της Γενικής Γραμματείας της περιφέρειας Θεσσαλίας, δεν προσήλθε αν και προσκλήθηκε νόμιμα

που αποτελούμε την επιτροπή καθορισμού των ορίων αιγιαλού, παραλίας και παλαιού αιγιαλού, σύμφωνα με τα άρθρα 3, 4 και 5 του Ν. 2971/2001 (Φ.Ε.Κ. 285/Δ΄/19.12.2001) και της 1419/5.6.2002 απόφασης του Προϊσταμένου της Οικονομικής Επιθεώρησης Θεσσαλίας, μετά από αυτοψία στην παραπάνω περιοχή στις 11.2.2003 ύστερα από πρόσκληση του Προέδρου της επιτροπής με το 329/5.2.2003 έγγραφο, αφού λάβαμε υπόψη:

1. Την από 11.2.2002 αίτηση του Γεωργαρά Σπυρίδωνα με την οποία ζητείται ο καθορισμός του αιγιαλού και της παραλίας στην παραπάνω περιοχή,

2. Τις διατάξεις του Νόμου 2971/2001 (Φ.Ε.Κ. 285/Δ΄/9.12.2001) και ειδικότερα τα άρθρα 4, 5, 6, 7, 8, και 9.

3. Το τοπογραφικό και υψομετρικό διάγραμμα της παραπάνω περιοχής με κλίμακα 1:500, που συντάχθηκε τον ΝΟΕΜΒΡΙΟ 2002 από τον τοπογράφο μηχανικό ΕΦΡΑΙΜΙΔΗ Δ. ΝΕΣΤΟΡΑ σε μία (1) πινακίδα και ελέγχθηκε και θεωρήθηκε από την Βάσω Χατζηπλή, τοπογράφο μηχανικό της Κτηματικής Υπηρεσίας Ν. Μαγνησίας στις 11.2.2003,

4. Την αντίληψη που σχηματίστηκε λαμβάνοντας υπόψη, ύστερα από αυτοψία τις φυσικές και λοιπές ενδείξεις που επηρεάζουν το πλάτος του αιγιαλού και της παραλίας και ειδικότερα :

α) τη γεωμορφολογία του εδάφους, αναφορικά με κατηγορίες υψηλών και χαμηλών ακτών, τη σύστασή του καθώς και το φυσικό όριο βλάστησης,

β) την ύπαρξη, τα όρια και το είδος παράκτιων φυσικών πόρων,

γ) Την εκτίμηση των μετεωρολογικών στοιχείων της περιοχής,

δ) τη μορφολογία του πυθμένα,

ε) τον τομέα ανάπτυξης κυματισμού σε σχέση με το μέτωπο της ακτής,

στ) την ύπαρξη τεχνικών έργων στην περιοχή, που νομίμως υφίστανται, αποφασίζουμε:

Καθορίζουμε στο παραπάνω τοπογραφικό διάγραμμα:

1. Την οριογραμμή του αιγιαλού με κόκκινη συνεχή πολυγωνική γραμμή 1, 2, 3,... έως και 20 της οποίας οι κορυφές εξασφαλίζονται με συντεταγμένες του κρατικού τριγωνομετρικού δικτύου.


2. Την οριογραμμή της παραλίας για την εξυπηρέτηση των σκοπών του άρθρου 1 παρ. 2 του Ν. 2971/2001 με κίτρινη συνεχή πολυγωνική γραμμή 1΄, 2΄, 3΄,...έως και 20΄ της οποίας οι πλευρές είναι παράλληλες της γραμμής αιγιαλού σε απόσταση σταθερή 15,00 μ.

3. Αποφαινόμαστε ότι δεν υπάρχει παλαιός αιγιαλός.


Η Επιτροπή


Ο Πρόεδρος
ΔΗΜΗΤΡΙΟΣ ΕΥΘΥΜΙΟΥ
Τα Μέλη
ΑΝΤ. ΠΙΤΣΟΥΛΑΚΗΣ, ΒΑΣΙΛΙΚΗ ΧΑΤΖΗΠΛΗ,
ΒΑΪΟΣ ΜΑΓΓΟΣ


ΑΚΡΙΒΕΣ ΑΠΟΣΠΑΣΜΑ ΧΑΡΤΗ Γ.Υ.Σ.
ΚΛΙΜΑΚΑΣ 1:50000

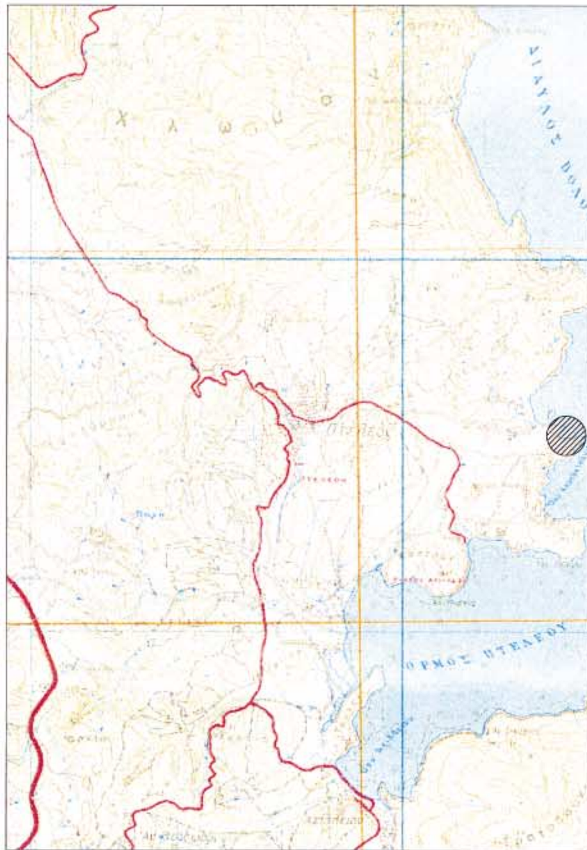


ΑΚΡΙΒΕΣ ΑΠΟΣΠΑΣΜΑ ΧΑΡΤΗ Γ.Υ.Σ.
ΚΛΙΜΑΚΑΣ 1:5000

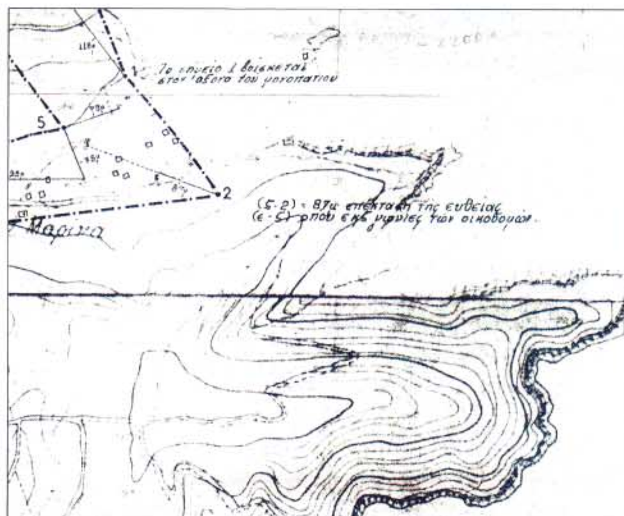


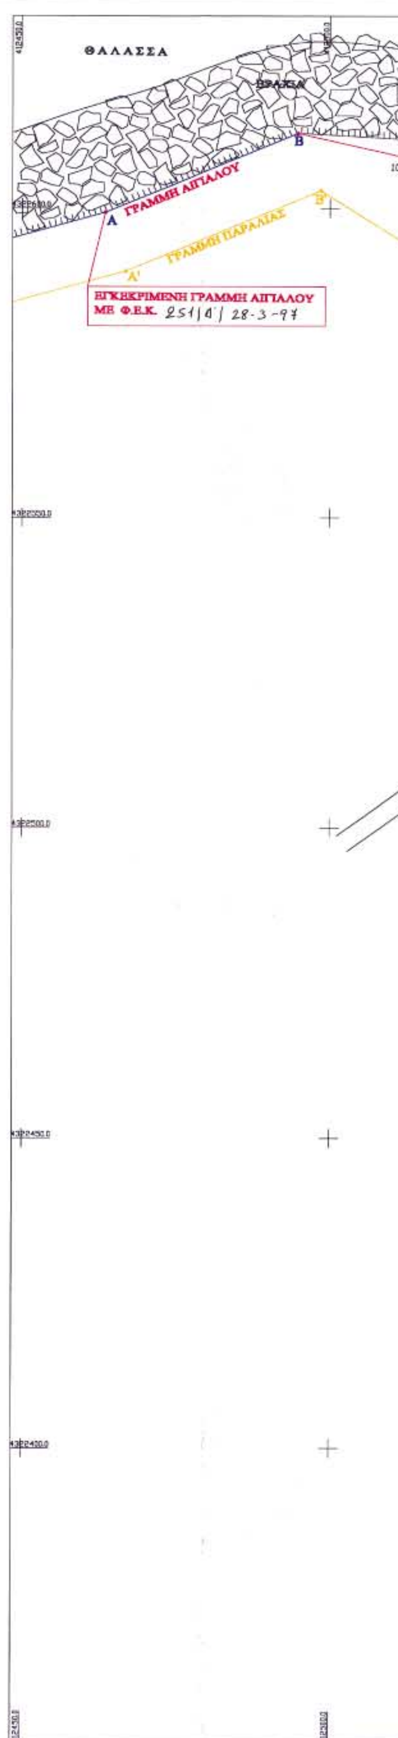

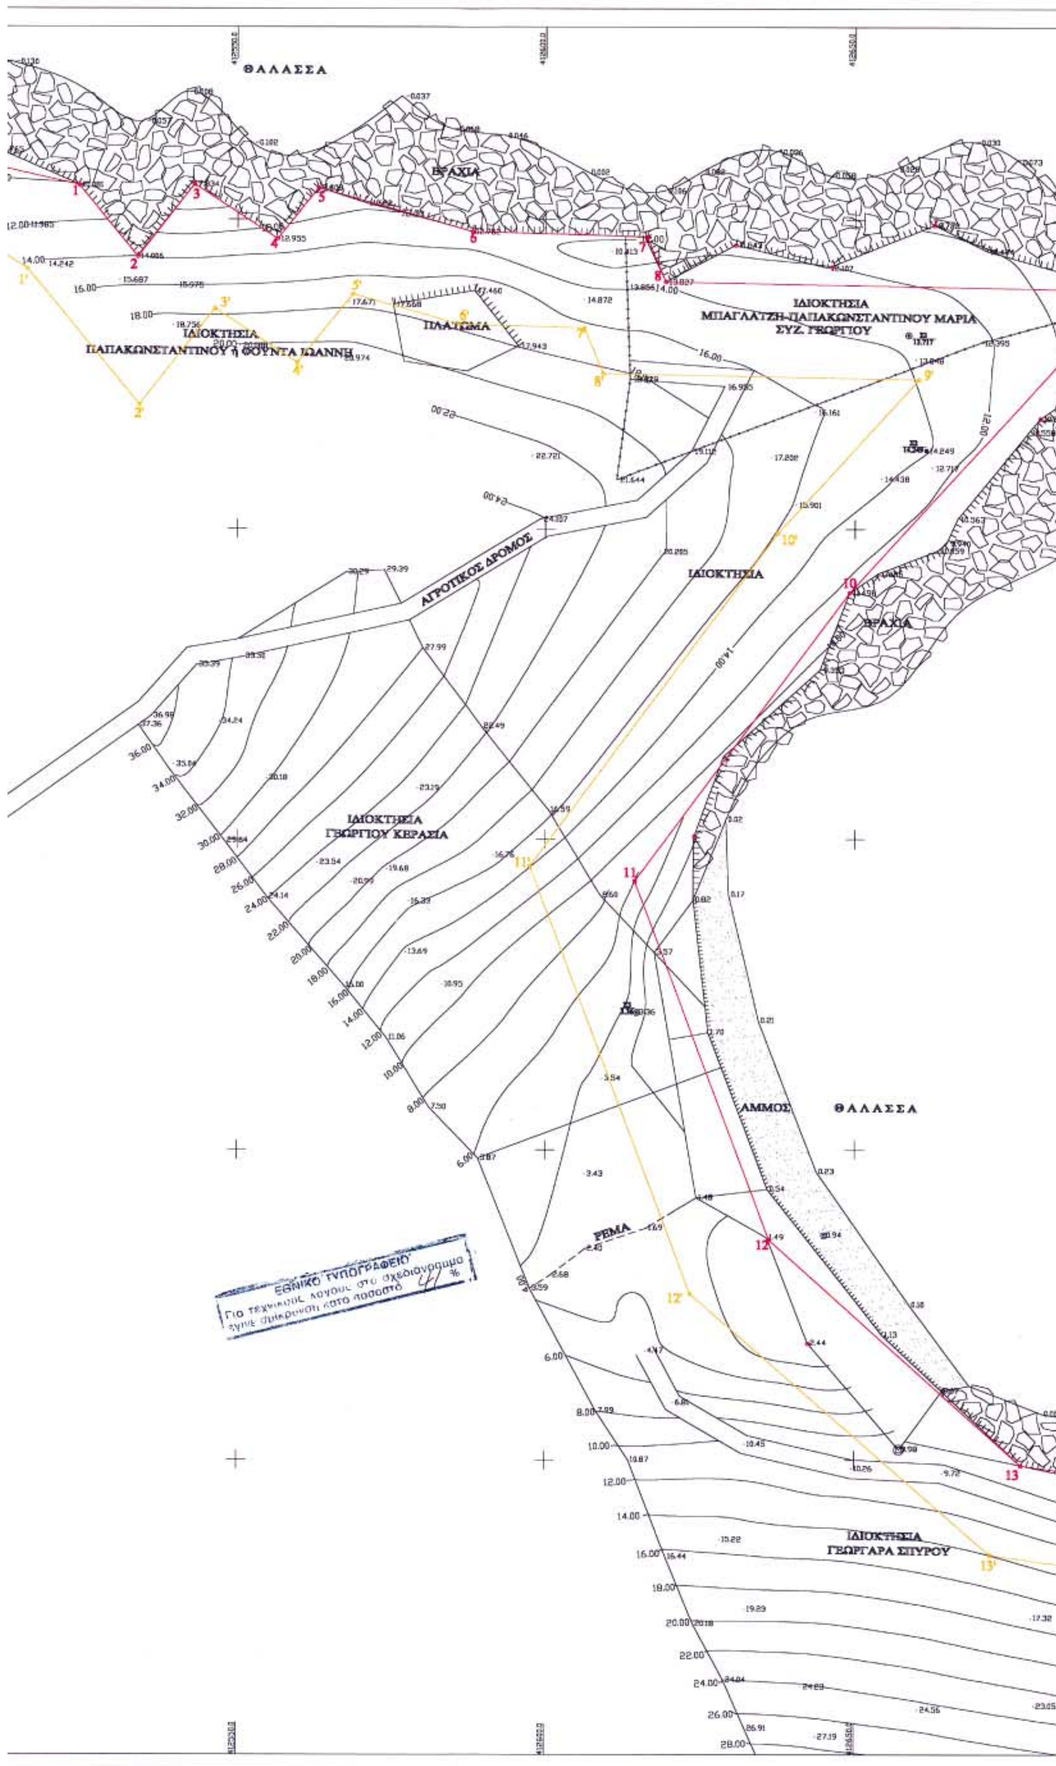

ΘΑΛΑΣΣΑ
ΒΡΑΧΙΑ
ΙΔΙΟΚΤΗΣΙΑ
ΠΑΠΑΚΩΝΣΤΑΝΤΙΝΟΥ ή ΘΟΥΝΤΑ ΙΩΑΝΝΗ
ΠΛΑΤΩΜΑ
ΙΔΙΟΚΤΗΣΙΑ
ΜΠΑΓΛΑΤΖΗ-ΠΑΠΑΚΩΝΣΤΑΝΤΙΝΟΥ ΜΑΡΙΑ
ΣΥΖ. ΓΕΩΡΓΙΟΥ
ΑΓΡΟΤΙΚΟΣ ΔΡΟΜΟΣ
ΙΔΙΟΚΤΗΣΙΑ
ΒΡΑΧΙΑ
ΙΔΙΟΚΤΗΣΙΑ
ΓΕΩΡΓΙΟΥ ΚΕΡΑΣΙΑ
ΑΜΜΟΣ
ΘΑΛΑΣΣΑ
ΡΕΜΑ
ΙΔΙΟΚΤΗΣΙΑ
ΓΕΩΡΓΑΡΑ ΣΠΥΡΟΥ
ΕΘΝΙΚΟ ΤΥΠΟΓΡΑΦΕΙΟ
Για τεχνικούς λόγους στο σχεδιόγραμμα έγινε σμίκρυνση κατά ποσοστό 41 %

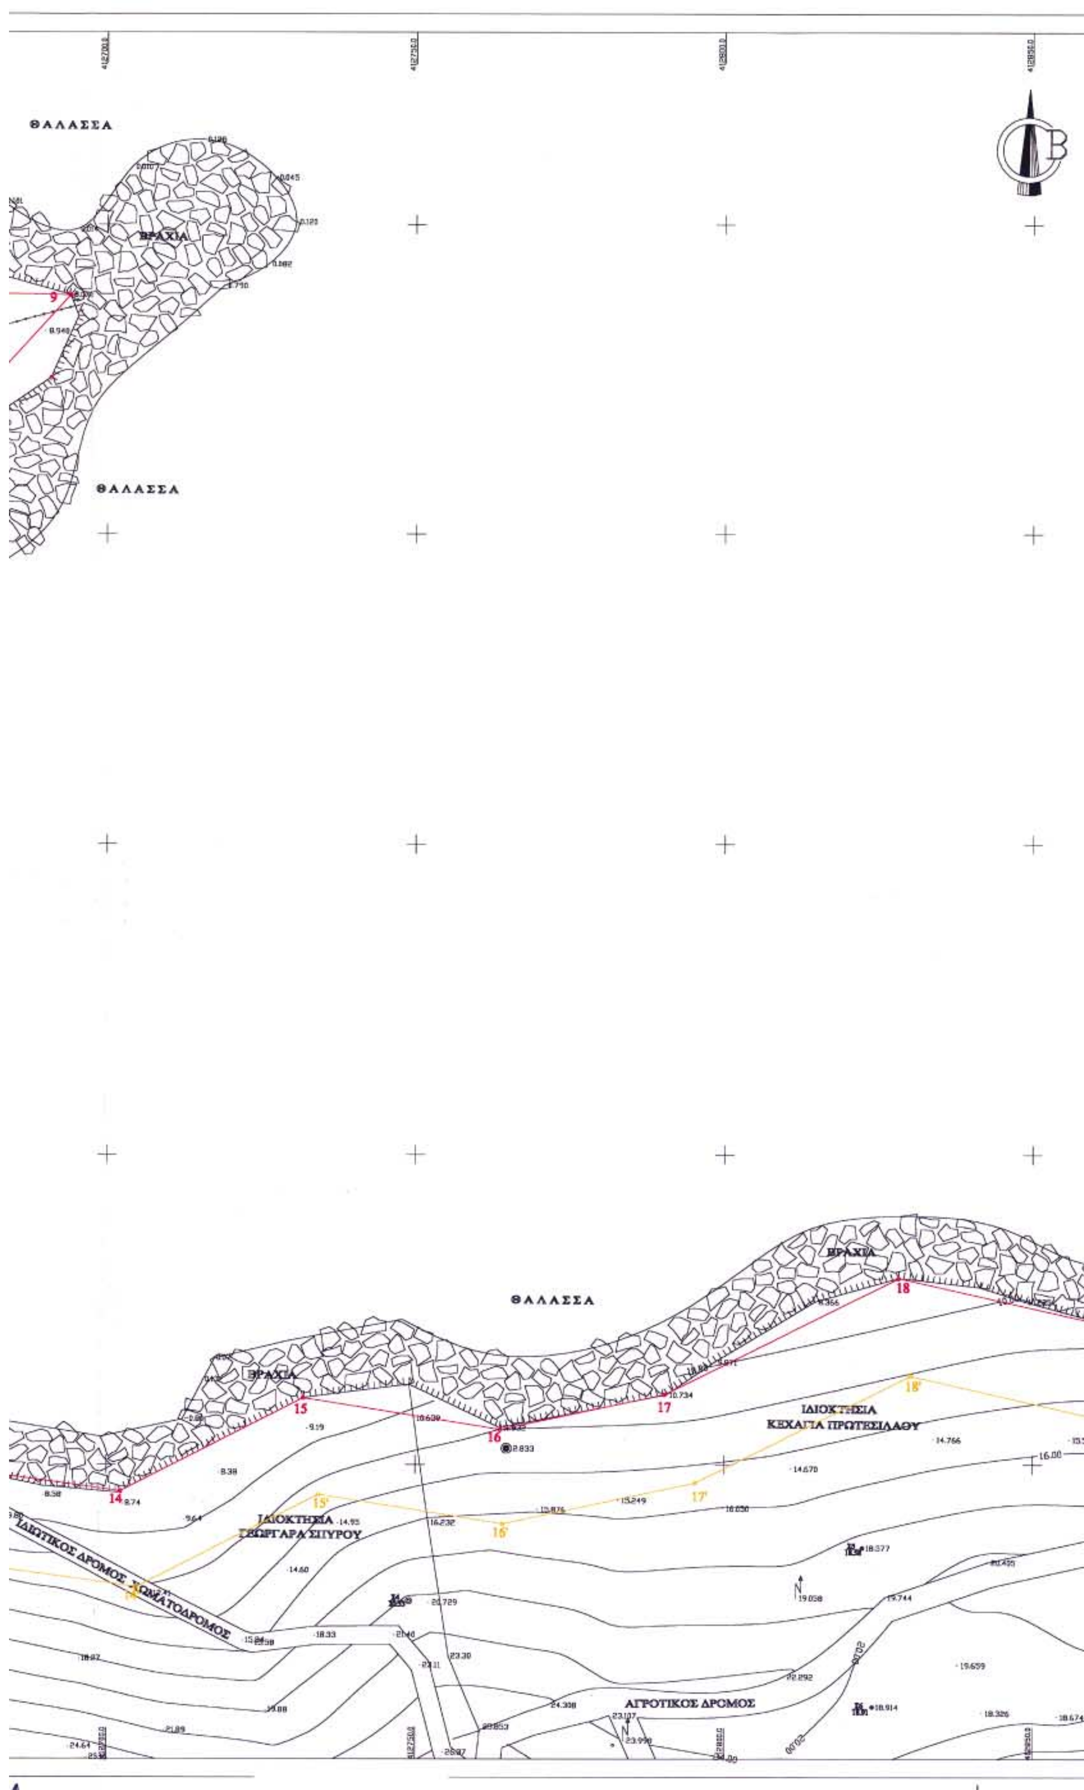
ΘΑΛΑΣΣΑ
ΒΡΑΧΙΑ
9
ΘΑΛΑΣΣΑ
ΘΑΛΑΣΣΑ
ΒΡΑΧΙΑ
ΒΡΑΧΙΑ
14
15
16
17
18
15'
16'
17'
18'
ΙΔΙΟΚΤΗΣΙΑ
ΚΕΧΑΓΙΑ ΠΡΩΤΕΣΙΛΑΟΥ
ΙΔΙΟΚΤΗΣΙΑ
ΓΕΩΡΓΑΡΑ ΣΠΥΡΟΥ
ΙΔΙΩΤΙΚΟΣ ΔΡΟΜΟΣ ΧΩΜΑΤΟΔΡΟΜΟΣ
ΑΓΡΟΤΙΚΟΣ ΔΡΟΜΟΣ

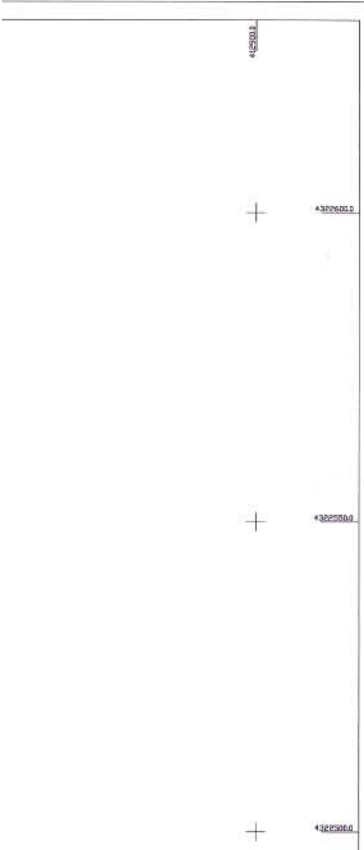

ΣΥΝΤ/ΝΕΣ ΤΡΙΓ/ΚΩΝ ΣΗΜΕΙΩΝ ΚΑΙ ΣΤΑΣΕΩΝ


ΟΝΟΜΑΣΙΑ	Χ	Ψ	Η
ΤΡΙΓΩΝ/ΚΟ ΠΡΟΦ. ΗΛΙΑΣ	411591,61	4321796,75	120,37
ΤΡΙΓΩΝ/ΚΟ ΓΑΒΡΙΛΑ ΛΕΥΚΑ	412396,00	4323595,54	187,90
ΣΤΑΣΗ 1	412658,62	4322581,37	13,72
ΣΤΑΣΗ 2	412661,49	4322562,76	14,25
ΣΤΑΣΗ 3	412614,80	4322472,15	3,36
ΣΤΑΣΗ 4	412748,99	4322378,00	20,53
ΣΤΑΣΗ 5	412822,51	4322386,56	18,58
ΣΤΑΣΗ 6	412824,13	4322360,84	18,91

ΠΙΝΑΚΑΣ ΣΥΝΤΕΤΑΓΜΕΝΩΝ ΚΟΡΥΦΩΝ ΟΡΙΟΓΡΑΜΜΗΣ ΑΙΓΙΑΛΟΥ

Α/Α	Χ	Υ
1	412524,29	4322605,56
2	412533,80	4322594,03
3	412543,01	4322605,69
4	412556,47	4322596,90
5	412563,08	4322605,13
6	412588,06	4322598,09
7	412616,35	4322597,28
8	412619,35	4322590,00
9	412693,83	4322588,66
10	412649,12	4322539,80
11	412614,43	4322493,32
12	412636,18	4322435,60
13	412676,89	4322399,16
14	412702,28	4322395,72
15	412731,87	4322410,80
16	412763,73	4322405,72
17	412790,29	4322411,35
18	412828,33	4322430,10
19	412864,63	4322421,99
20	412883,78	7322433,22

ΠΙΝΑΚΑΣ ΣΥΝΤΕΤΑΓΜΕΝΩΝ ΚΟΡΥΦΩΝ ΠΑΛΑΙΟΥ ΑΙΓΙΑΛΟΥ

Α	412463,46	4322599,41	Β	412494,74	4322612,18

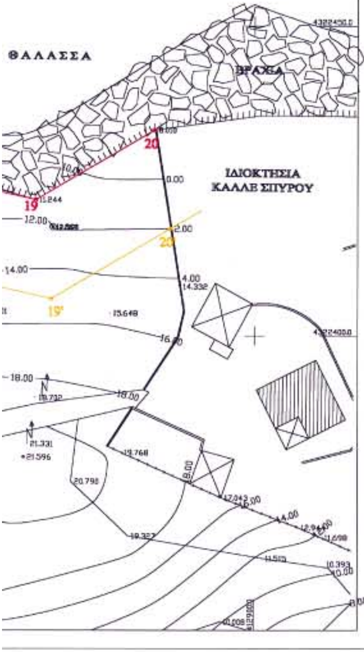

ΥΠΟΥΡΓΕΙΟ ΟΙΚΟΝΟΜΙΚΩΝ
ΚΤΗΜΑΤΙΚΗ ΥΠΗΡΕΣΙΑ Ν. ΜΑΓΝΗΣΙΑΣ

ΤΟΠΟΓΡΑΦΙΚΟ ΔΙΑΓΡΑΜΜΑ

ΚΑΘΟΡΙΣΜΟΥ ΟΡΙΩΝ ΑΙΓΙΑΛΟΥ - ΠΑΡΑΛΙΑΣ

ΠΕΡΙΟΧΗ ΜΗΤΡΟΥΝΑ ΚΑΡΑΒΟΤΣΑΚΙ
ΔΗΜΟΥ ΠΤΕΛΕΟΥ
ΝΟΜΟΥ ΜΑΓΝΗΣΙΑΣ

ΕΝΔΙΑΦΕΡΟΜΕΝΟΣ

ΑΝΑΔΟΧΟΣ ΜΕΛΕΤΗΤΗΣ	ΥΠΟΓΡΑΦΗ	Ο ΣΥΝΤΑΞΑΣ	ΗΜΕΡΟΜΗΝΙΑ ΣΥΝΤΑΞΑΣ	ΥΠΟΓΡΑΦΗ
ΕΦΡΑΙΜΙΔΗΣ ΝΕΣΤΟΡΑΣ ΤΟΠΟΓΡΑΦΟΣ ΜΗΧΑΝΙΚΟΣ	ΕΦΡΑΙΜΙΔΗΣ Δ. ΝΕΣΤΟΡΑΣ ΑΓΡΟΝ. ΤΟΠΟΓΡΑΦΟΣ ΜΗΧΑΝΙΚΟΣ ΑΡΙΣΤΟΤΕΛΕΙΟΥ ΠΑΝΕΠΙΣΤΗΜΙΟΥ ΘΕΣ/ΝΙΚΗΣ ΜΕΛΟΣ Τ.Ε.Ε. ΑΡΙΘΜΟΣ ΜΗΤΡΩΟΥ ... ΑΛΜΥΡΟΣ ΤΗΛ. ... FAX: 29156 ... Δ.Ο.Υ. ΑΛΜΥΡΟΥ	ΕΦΡΑΙΜΙΔΗΣ ΝΕΣΤΟΡΑΣ ΤΟΠΟΓΡΑΦΟΣ ΜΗΧΑΝΙΚΟΣ	ΝΟΕΜΒΡΙΟΣ 2002	

ΥΠΟΜΝΗΜΑ ΕΠΙΤΡΟΠΗΣ ΚΑΘΟΡΙΣΜΟΥ
ΟΡΙΩΝ ΑΙΓΙΑΛΟΥ - ΠΑΡΑΛΙΑΣ

κόκκινη γραμμή - οριογραμμή Αιγιαλού
κίτρινη γραμμή - οριογραμμή παραλίας

Το παρόν τοπογραφικό διάγραμμα συνοδεύει την από 11/2/03 Έκθεση της επιτροπής καθορισμού ορίων Αιγιαλού και Παραλίας

Οι κορυφογραμμές εξασφαλίζονται όπως σημειώνεται στο διάγραμμα από σταθερά .... σημεία ...σε σύστημα ΕΓΣΑ '87...
Δεν υπάρχουν κτίσματα στην Ζώνη Παραλίας
....
Καθορίζεται Ζώνη παραλίας πλάτους ....
.......15,0μ....... για εξυπηρέτηση
των σκοπών της άρθρου 1 παρ2 του Ν.2971/2001

Η επιτροπή διαπίστωσε ότι δεν υπάρχει παλαιός Αιγιαλός.

Η ΕΠΙΤΡΟΠΗ

Ο ΠΡΟΕΔΡΟΣ
ΠΡ/ΝΟΣ ΤΗΣ ΚΤΗΜΑΤΙΚΗΣ ΥΠΗΡΕΣΙΑΣ ΜΑΓΝΗΣΙΑΣ

ΤΑ ΜΕΛΗ
1. Ο ΛΙΜΕΝΑΡΧΗΣ
2. Ο ΜΗΧ/ΚΟΣ ΤΗΣ Κ.Υ. ΧΑΤΖΗΠΛΗ ΒΑΣΙΛΙΚΗ
3. Ο ΔΙΕΥΘΥΝΤΗΣ ΠΟΛΕΟΔΟΜΙΑΣ Ν.Α.ΜΑΓΝΗΣΙΑΣ
4. Ο ΔΙΕΥΘΥΝΤΗΣ ΧΩΡΟΤΑΞΙΑΣ

ΘΕΩΡΗΘΗΚΕ
για την ακρίβεια της αποτύπωσης
Βόλος 11/2/03

ΕΛΛΗΝΙΚΗ ΔΗΜΟΚΡΑΤΙΑ

Ο ΜΗΧ/ΚΟΣ ΤΗΣ Κ.Υ. Ν. ΜΑΓΝΗΣΙΑΣ
ΧΑΤΖΗΠΛΗ ΒΑΣΙΛΙΚΗ
ΤΟΠΟΓΡΑΦΟΣ ΜΗΧΑΝΙΚΟΣ

ΤΡΙΓΩΝΟΜΕΤΡΙΚΗ ΕΞΑΡΤΗΣΗ : ΚΡΑΤΙΚΟ ΤΡΙΓΩΝΟΜΕΤΡΙΚΟ ΔΙΚΤΥΟ
ΥΨΟΜΕΤΡΙΚΗ ΑΦΕΤΗΡΙΑ : ΤΡΙΓ/ΤΡΙΚΟ ΠΡΟΦ.ΗΛΙΑΣ ΜΕ Η = 120,37 μ.
ΜΕΘΟΔΟΣ ΑΠΟΤΥΠΩΣΗΣ : ΤΑΧΥΜΕΤΡΙΚΗ ΜΕ Η. D. M.
ΧΡΟΝΟΛΟΓΙΑ ΑΠΟΤΥΠΩΣΗΣ : ΝΟΕΜΒΡΙΟΣ 2002

ΚΛΙΜΑΚΑ		ΑΡ. ΣΧΕΔΙΟΥ
1 : 500		
ΙΣΟΔΙΑΣΤΑΣΗ 2.00		

Αριθ. 1975 (2)

Κήρυξη αναδασωτέας έκτασης εμβαδού 38.342,50 τ.μ. που εκχερσώθηκε στη θέση «Κάτω Μύλο» Δημ. Διαμ/τος Μιλάτου Δήμου Νεάπολης Νομού Λασιθίου.

Ο ΓΕΝΙΚΟΣ ΓΡΑΜΜΑΤΕΑΣ ΠΕΡΙΦΕΡΕΙΑΣ ΚΡΗΤΗΣ

Έχοντας υπόψη:

1. Τις διατάξεις του άρθρου 117 παρ. 3 του Συντάγματος των Ελλήνων.

2. Τις διατάξεις των Νόμων 2218/94, 2240/94, 2307/95 και 2503/97.

3. Τις διατάξεις του Ν. 998/79 «Περί προστασίας των δασών κ.λπ.» και ειδικότερα:

α. Του άρθρου 41 παρ. 1,β

β. Του άρθρου 38 παρ. 1.

4. Τις δ/γές του Υπουργείου Γεωργίας:

α. 160417/1180/8.7.80, β. 182417/3049/24.9.80.

5. Το άρθρο 12 παρ. 3 του Ν. 2040/23.4.92.

6. Την 5972/13.8.98 (Φ.Ε.Κ. 446/Β/2001) απόφαση του Γενικού Γραμματέα Περιφέρειας Κρήτης.

7. Τη 1974/12.6.2003 εισηγητική έκθεση της Δ/νσης Δασών Λασιθίου σχετική με την κήρυξη ως αναδασωτέας της εκτάσεως που αναφέρεται στο θέμα της παρούσας απόφασης, λόγω εκχέρσωσής της, αποφασίζουμε:

Κηρύσσουμε αναδασωτέα την εκχερσωμένη δασική έκταση εμβαδού 38.342,50 τ.μ. που βρίσκεται στη θέση Κάτω Μύλο περιοχής Δημοτικού Διαμ/τος Μιλάτου, Δήμου Νεάπολης Νομού Λασιθίου.

Η αναδασωτέας έκταση περικλείεται από τα στοιχεία 1, 2, 3, ..., 34, 35, 1 του ανωτέρω συνημμένου τοπογραφικού διαγράμματος, το οποίο είναι αναπόσπαστο προσαρτημένο στην παρούσα απόφασή μας και θεωρημένο από τον Πρ/νο της Δ/νσης Δασών Λασιθίου, έχει δε όρια:

Ανατολικά: Δασική έκταση.

Δυτικά: Δασική έκταση.

Βόρεια: Δασική έκταση - Γεωργική έκταση - Χορτολιβαδική έκταση.

Νότια: Γεωργική και δασική έκταση.

Σκοπός της κηρύξεως της ανωτέρω εκτάσεως ως αναδασωτέας είναι η διατήρηση του δασικού χαρακτήρα αυτής, με φυσική αναγέννηση της κατεστρεμμένης αυτοφυούς δασικής βλάστησης και ο αποκλεισμός της διάθεσης αυτής για άλλη χρήση.

Η απόφαση αυτή να δημοσιευθεί στην Εφημερίδα της Κυβερνήσεως.

Άγιος Νικόλαος, 12 Ιουνίου 2003


Με εντολή Γενικού Γραμματέα Περιφέρειας
Ο Γενικός Διευθυντής
ΜΗΝΑΣ ΑΝΤΩΝΑΚΑΚΗΣ

ΕΘΝΙΚΟ ΤΥΠΟΓΡΑΦΕΙΟ
Για τεχνικούς λόγους στο σχεδιάγραμμα έγινε σμίκρυνση κατά ποσοστό 78 %

ΣΧΕΔΙΑΓΡΑΜΜΑ

Εκτασης του ..Σιχεσ..Θηνε.......... και κηρύσσεται αναδασωτέα στη θέση ...Κάτω...Μύλα...Δημ...Διαμ. Μιλάτου,.Δήμου...Νεάπολης...
Νομού...Λασιθίου..

Απόσπασμα χάρτη της Γ.Υ.Σ. κλίμακας 1:50.000, στο οποίο φαίνεται η θέση της έκτασης που κηρύσσεται αναδασωτέα.

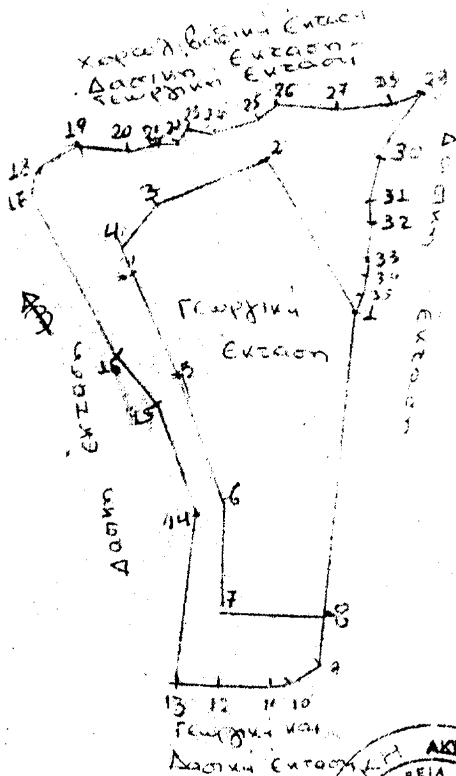



Κλίμακα: 1:5.000

ΑΚΡΙΒΕΣ ΑΝΤΙΓΡΑΦΟ

Η Συντάκτης

Κούλα Πρωτοψάλτη
Δασολόγος

ΥΠΟΜΝΗΜΑ

1,2,3,.....,34,35,1.........Η αναδασωτέα έκταση εμβαδού..38.342,50 τ.μ.
.Ανήκει στην.1975/12-6-03..
Απόφαση του Γενικού Γραμματέα της Περιφέρειας Κρήτης.

Αγιος Νικόλαος...11-6-2003.

ΘΕΩΡΕΙΤΑΙ

Ηράκλειο ....12-6-03.....
Ο ΓΕΝΙΚΟΣ Δ/ΝΤΗΣ ΠΕΡΙΦΕΡΕΙΑΣ ΚΡΗΤΗΣ

ΜΗΝΑΣ ΑΝΤΩΝΑΚΑΚΗΣ

Αγιος Νικόλαος...11-6-03......
Ο Δ/ντής Δασών Λασιθίου

Μανώλης Συλλιγάρδος
Δασολόγος